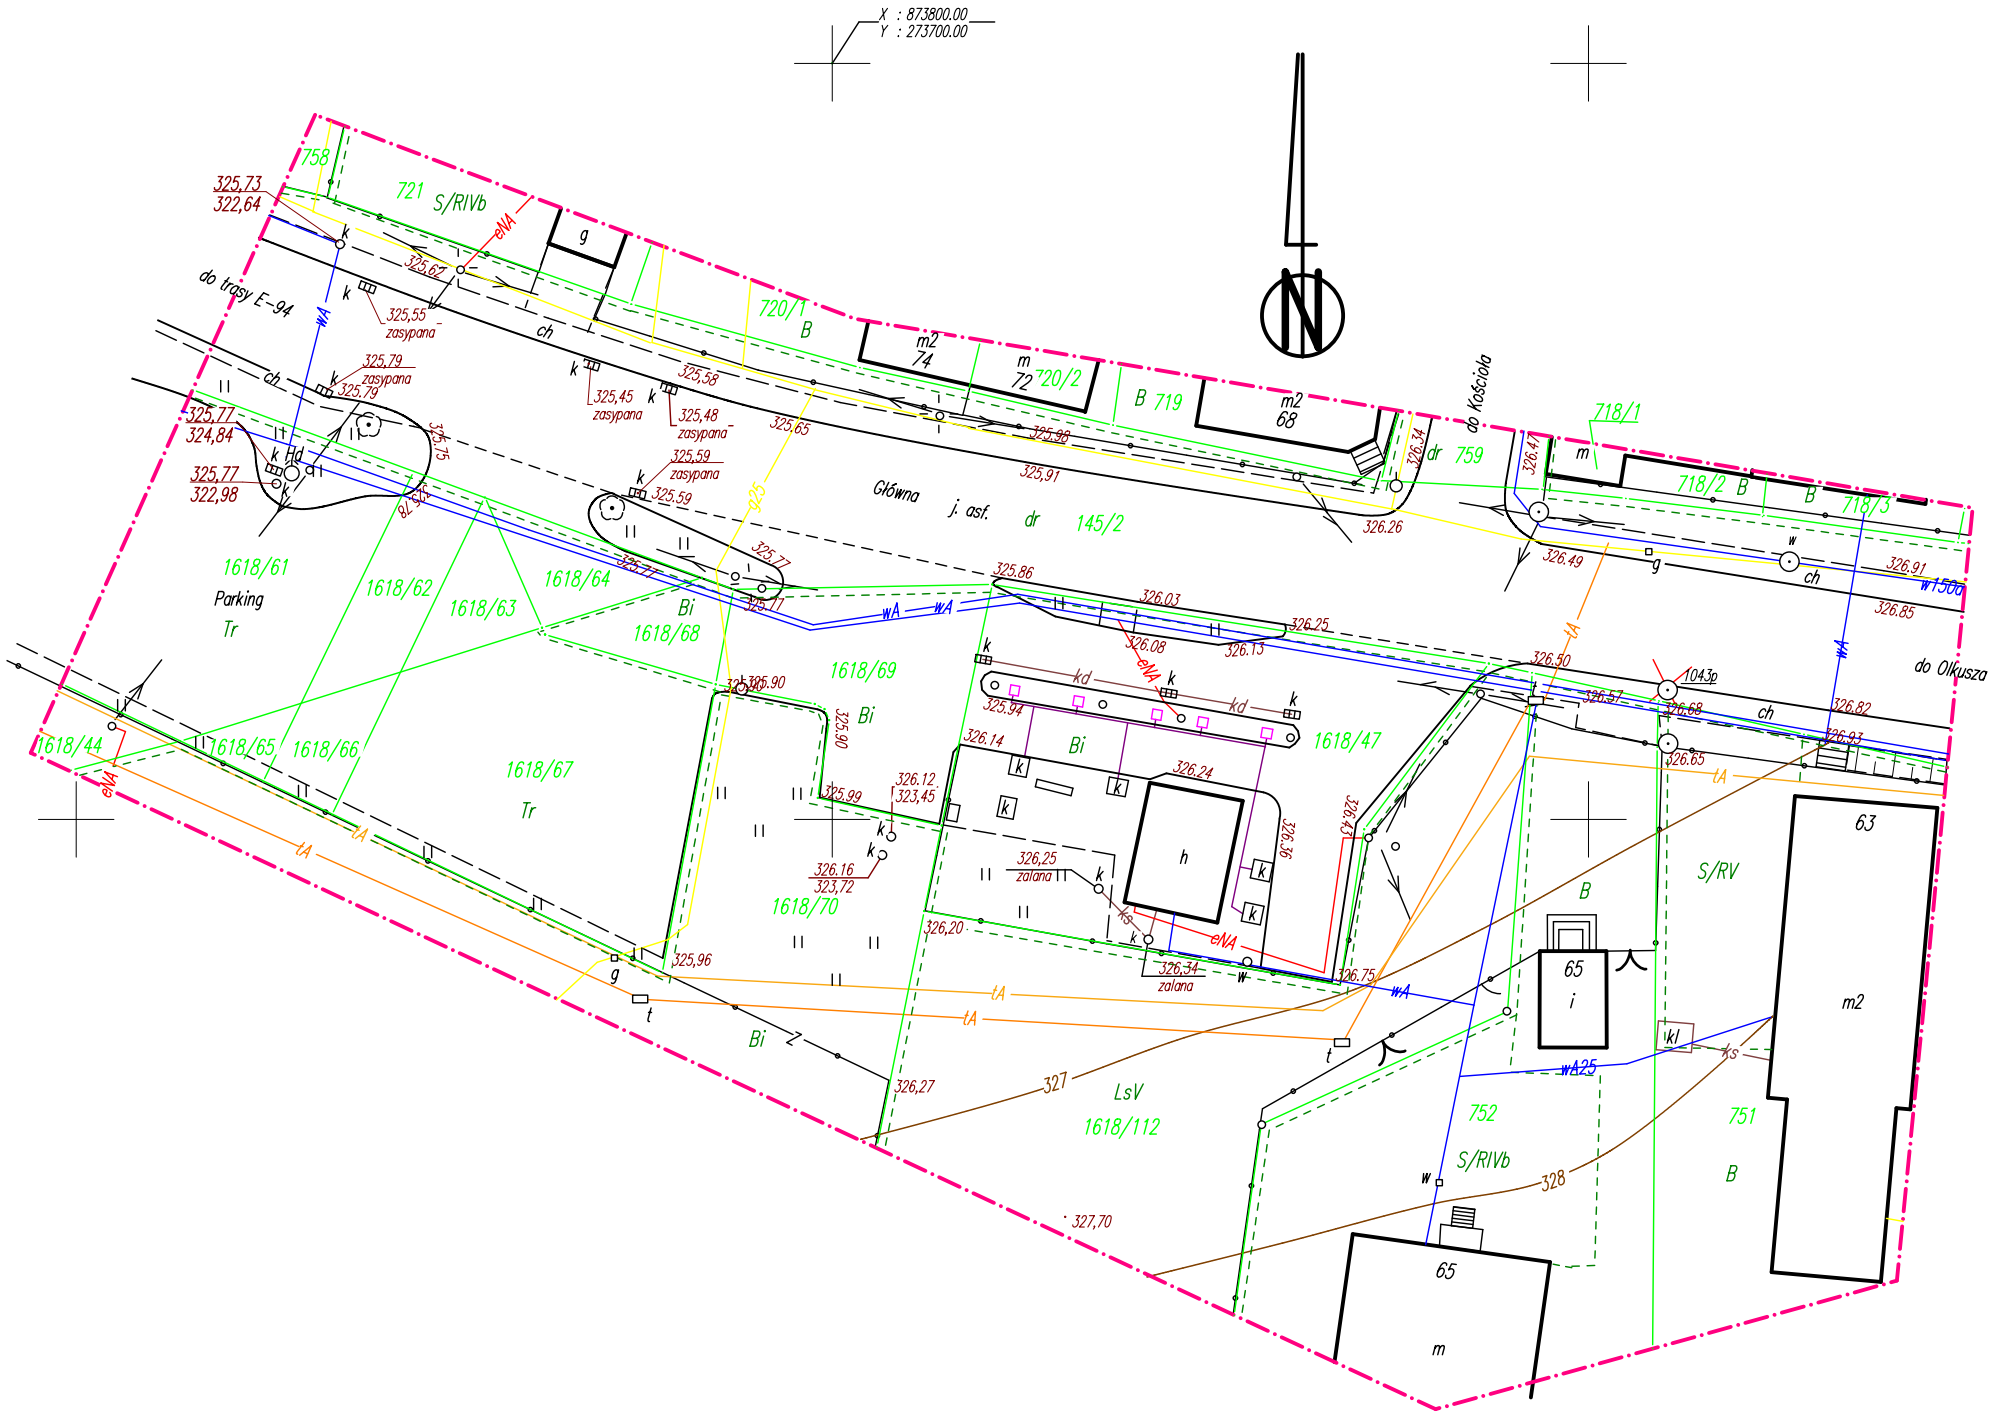
X : 873800.00
Y : 273700.00
N
do trasy E-94
do Kościoła
do Olkusza
Główna j. asf.
Parking
S/RIVb
S/RV
LsV
1618/61
1618/62
1618/63
1618/64
1618/65
1618/66
1618/67
1618/68
1618/69
1618/70
1618/47
1618/44
1618/112
720/1
720/2
718/1
718/2
718/3
758
721
719
759
145/2
752
751
63
65
m2
m
h
i
kl
wA25
w150a
1043p
zasypana
zalana
325,73
322,64
325,77
324,84
325,77
322,98
325,55
325,79
325,45
325,48
325,59
325,58
325,65
325,91
325,98
326,26
326,34
326,47
326,49
326,91
326,85
326,82
326,93
326,65
326,68
326,57
326,50
326,43
326,75
326,20
326,27
326,25
326,34
326,36
326,24
326,14
326,12
323,45
326,16
323,72
325,99
325,96
325,90
325,86
326,03
326,08
326,13
326,25
325,94
325,77
325,75
325,62
325,58
325,65
325,91
326,26
326,49
326,50
326,57
326,68
326,65
326,43
326,75
326,20
326,27
327
328
327,70